






3285, GOUIN  
MONTRÉAL  
SEPTEMBRE 2022

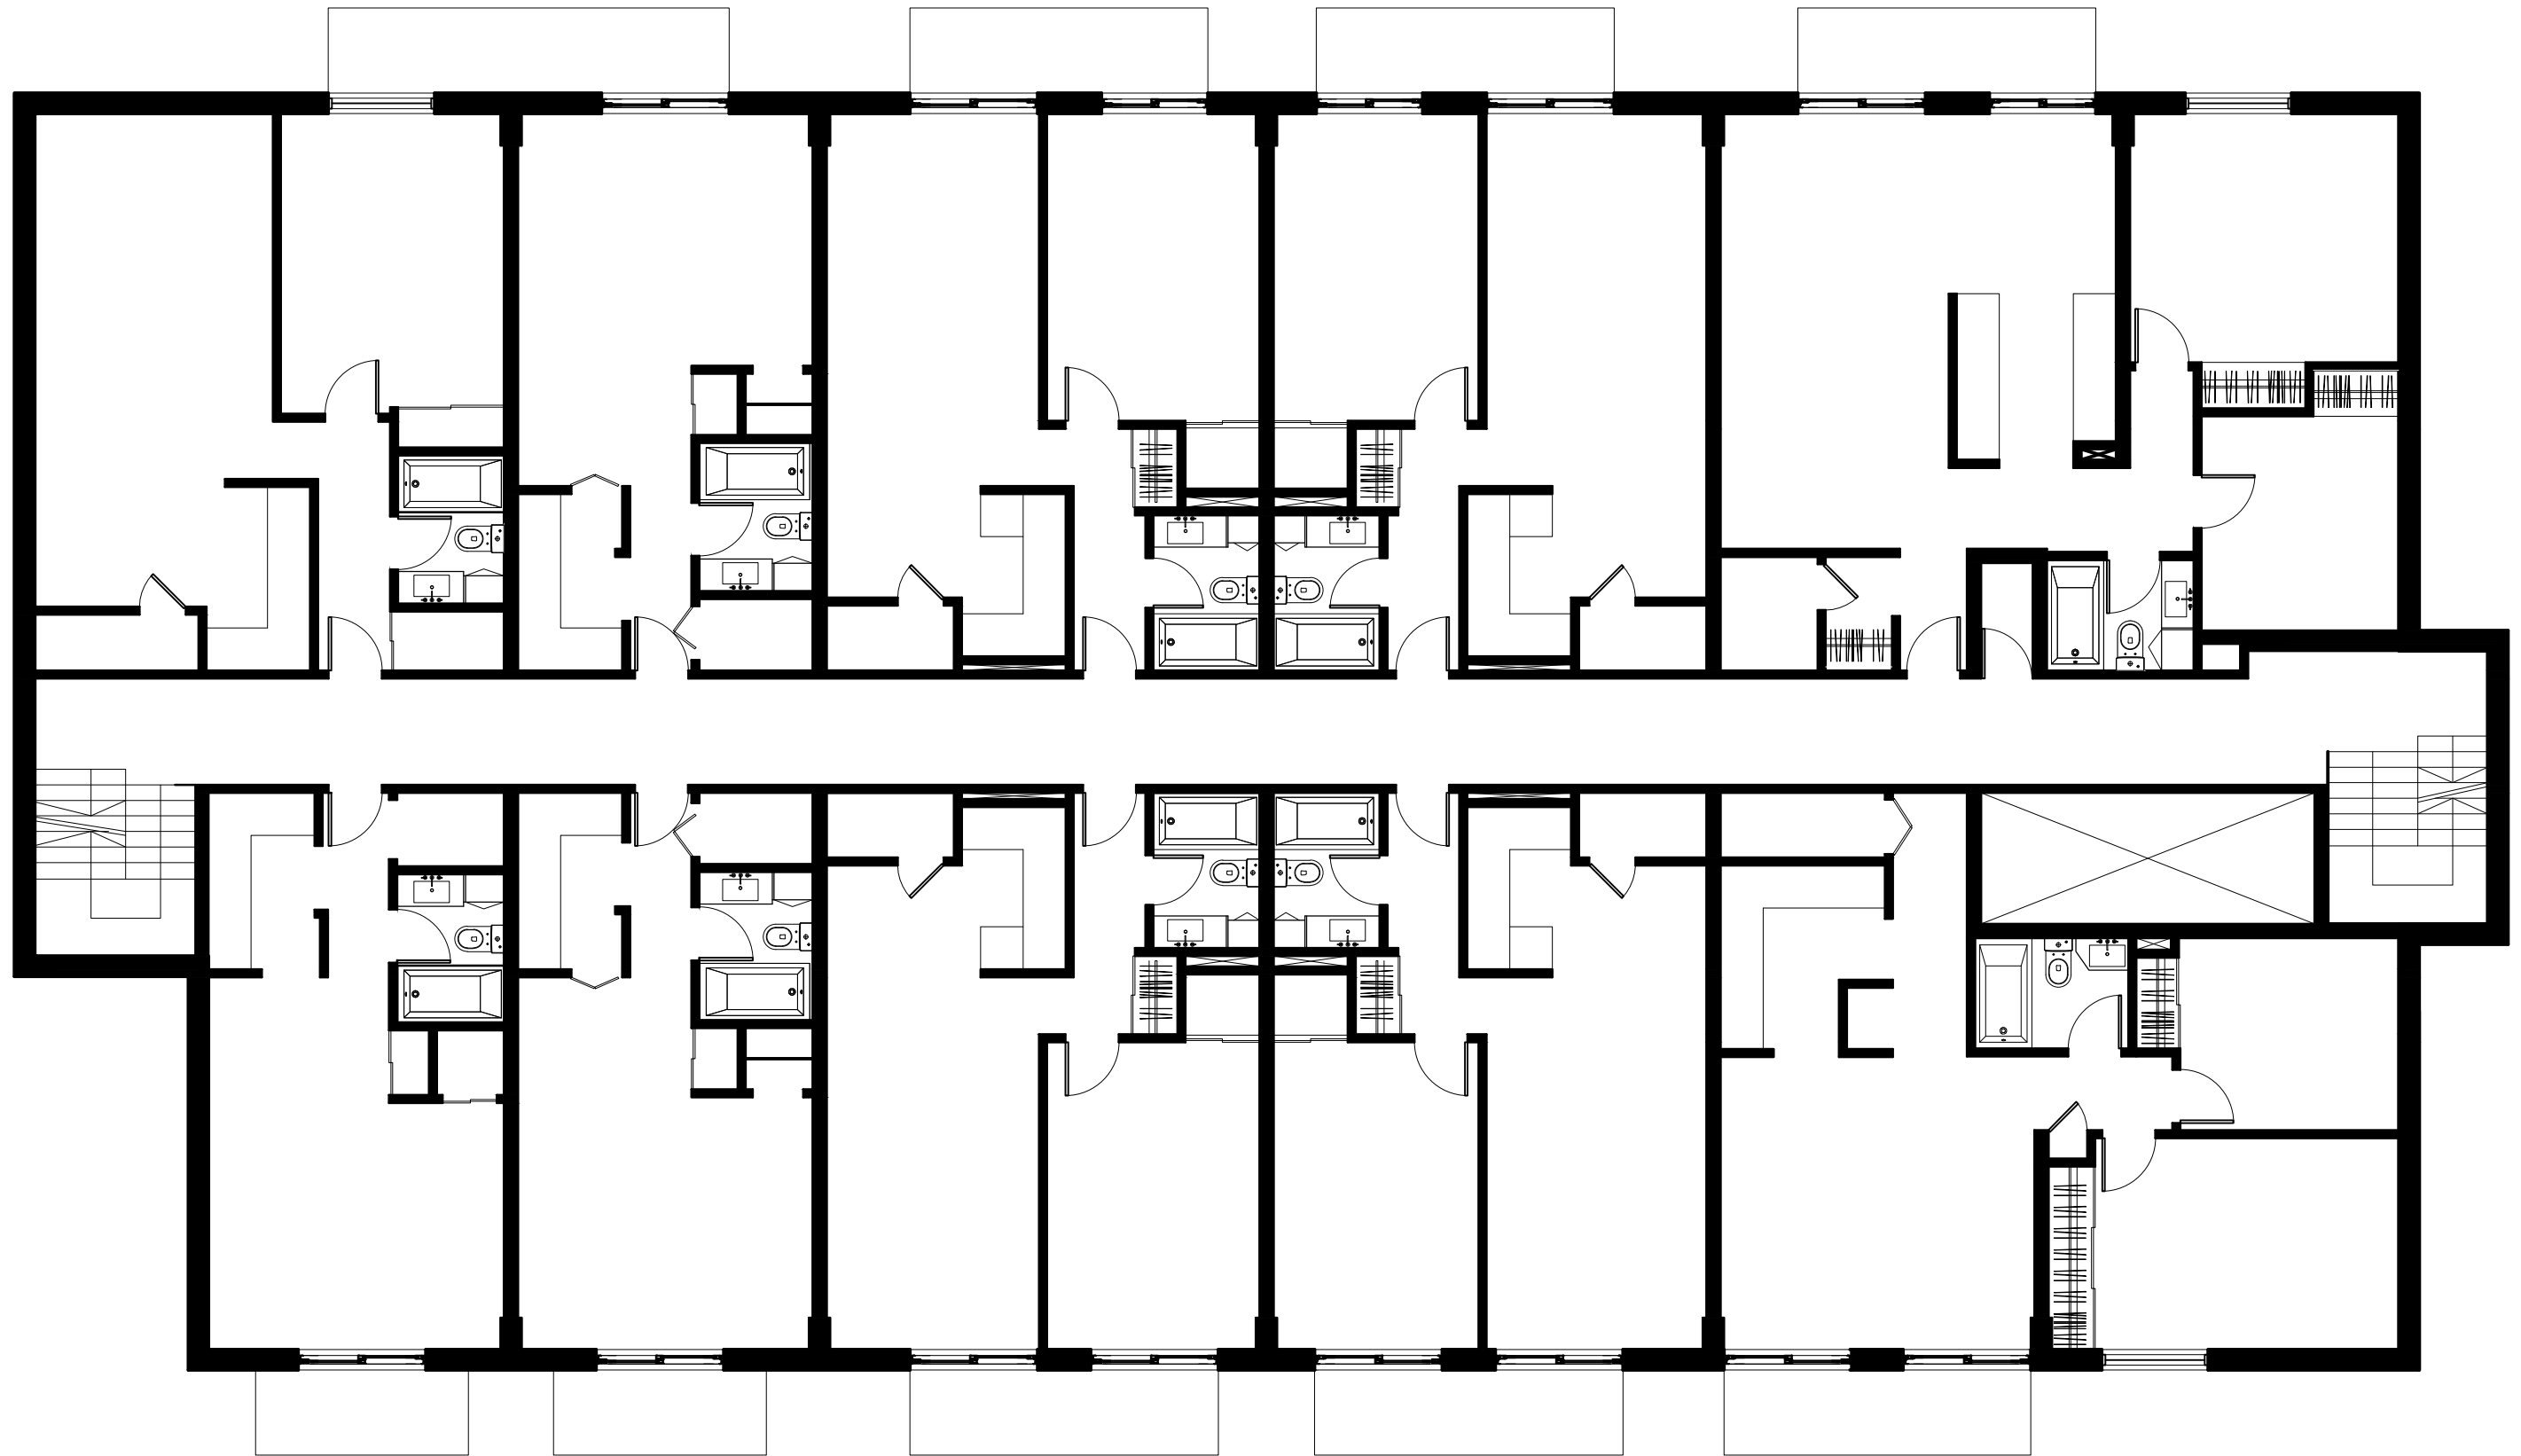


**PLAN ÉTAGE TYPE**


échelle 1/8" = 1'-0"

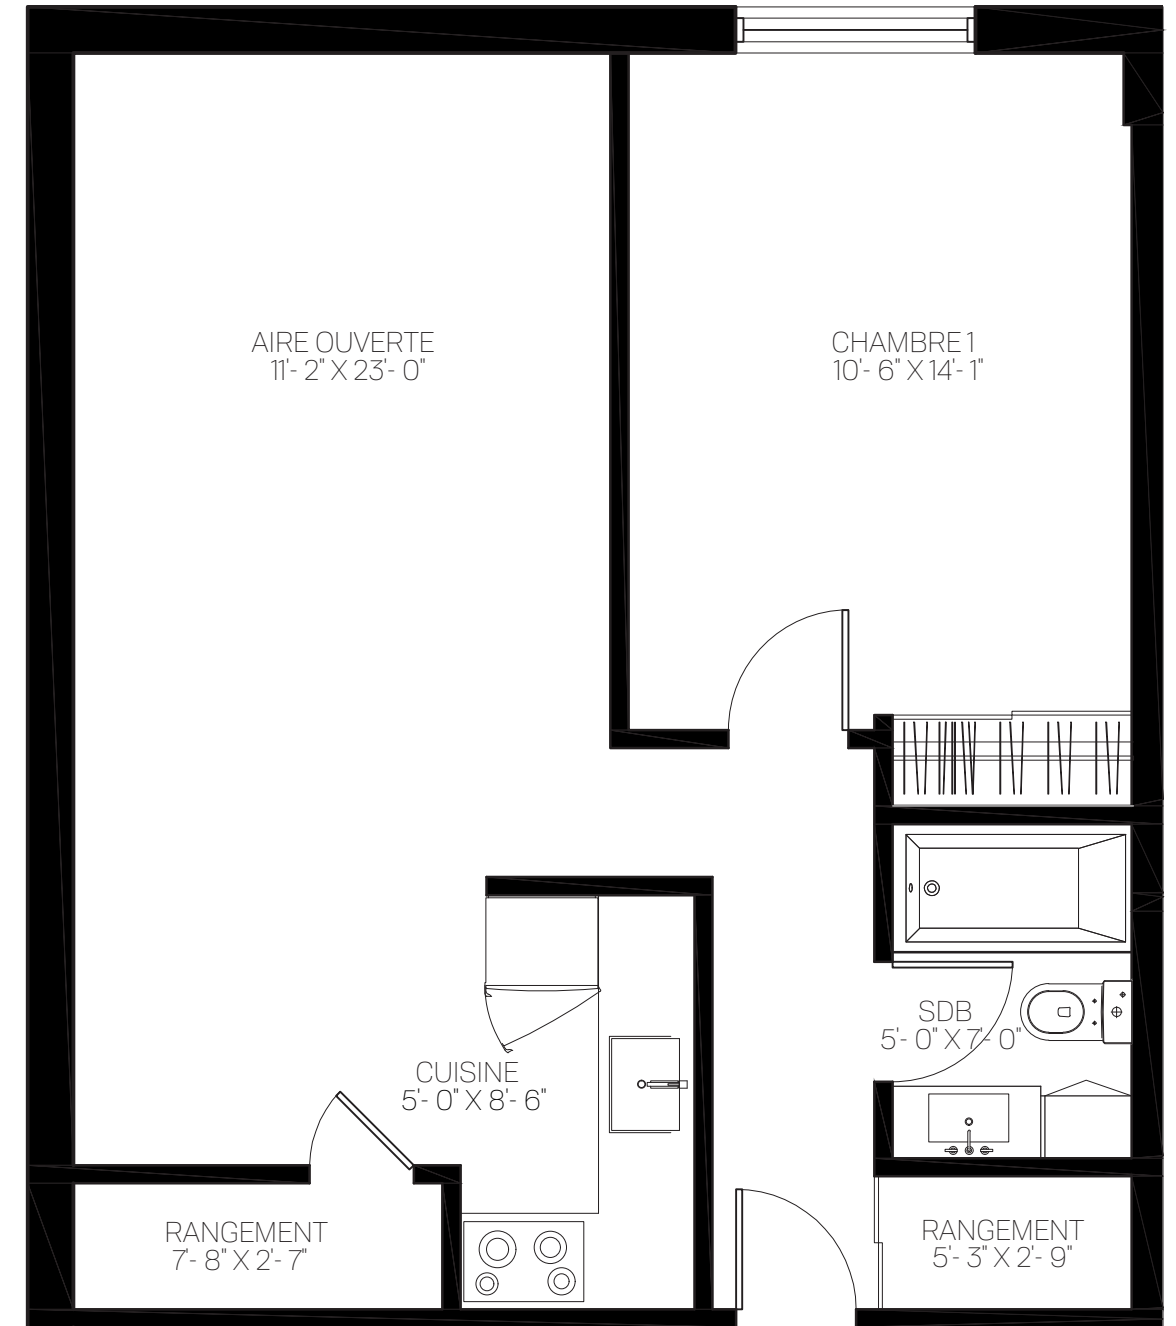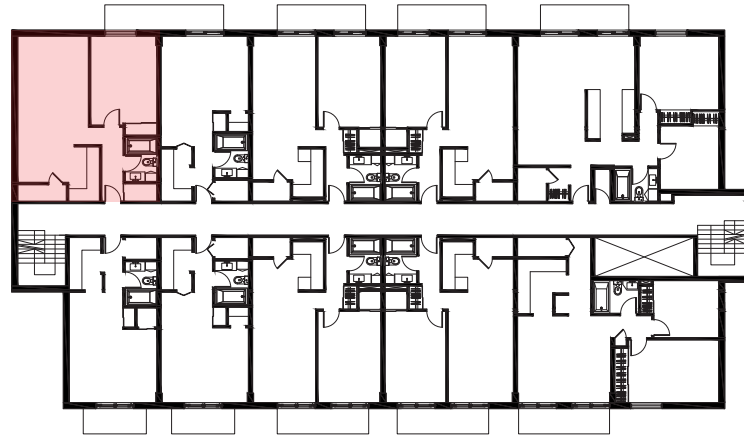



**UNITÉ TYPE 1**  
échelle 1/4" = 1'-0"

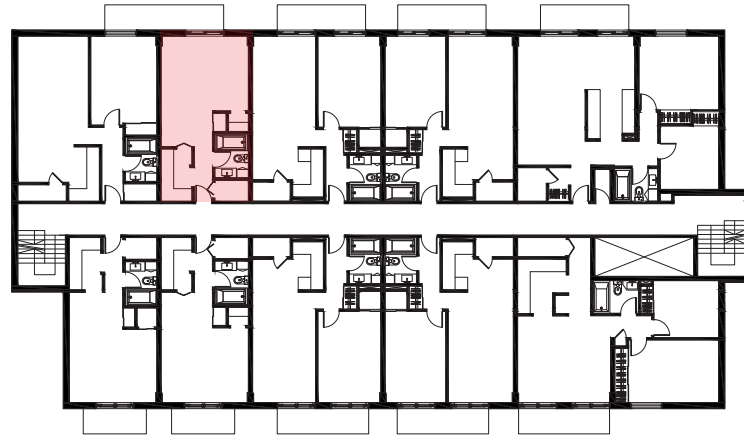



**UNITÉ TYPE 2**  
échelle 1/4" = 1'-0"

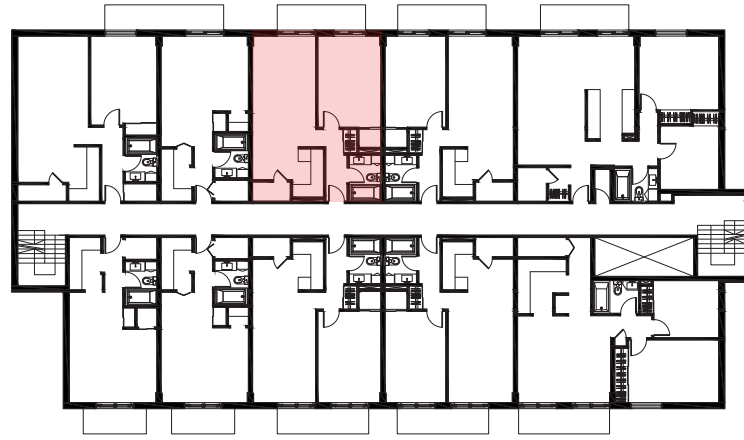

**UNITÉ TYPE 3**  
échelle 1/4" = 1'-0"

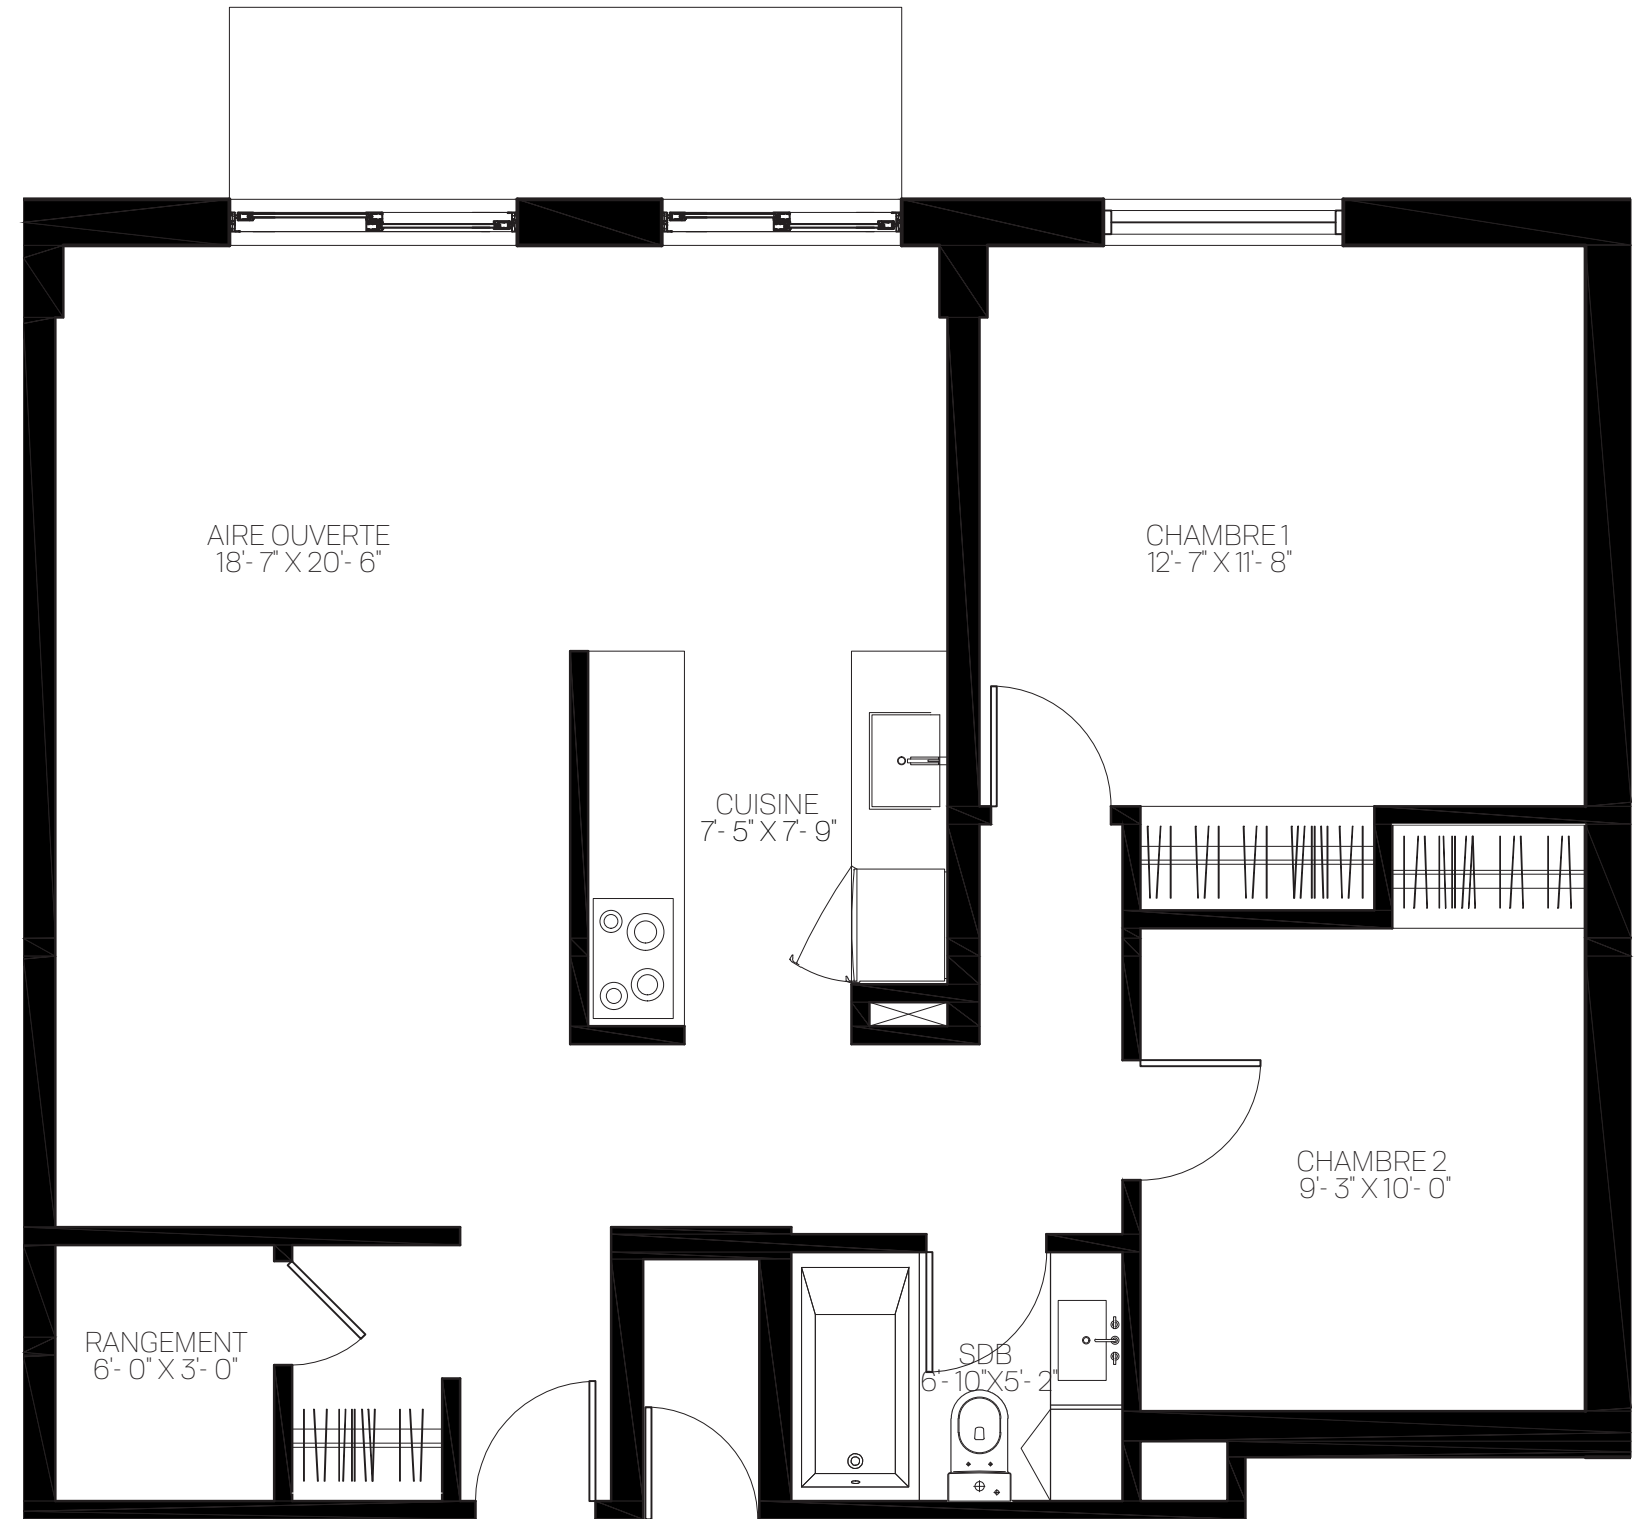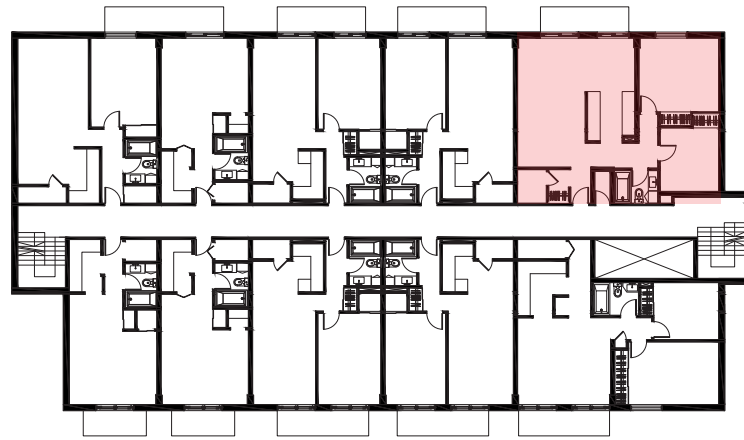

**UNITÉ TYPE 4**  
échelle 1/4" = 1'-0"

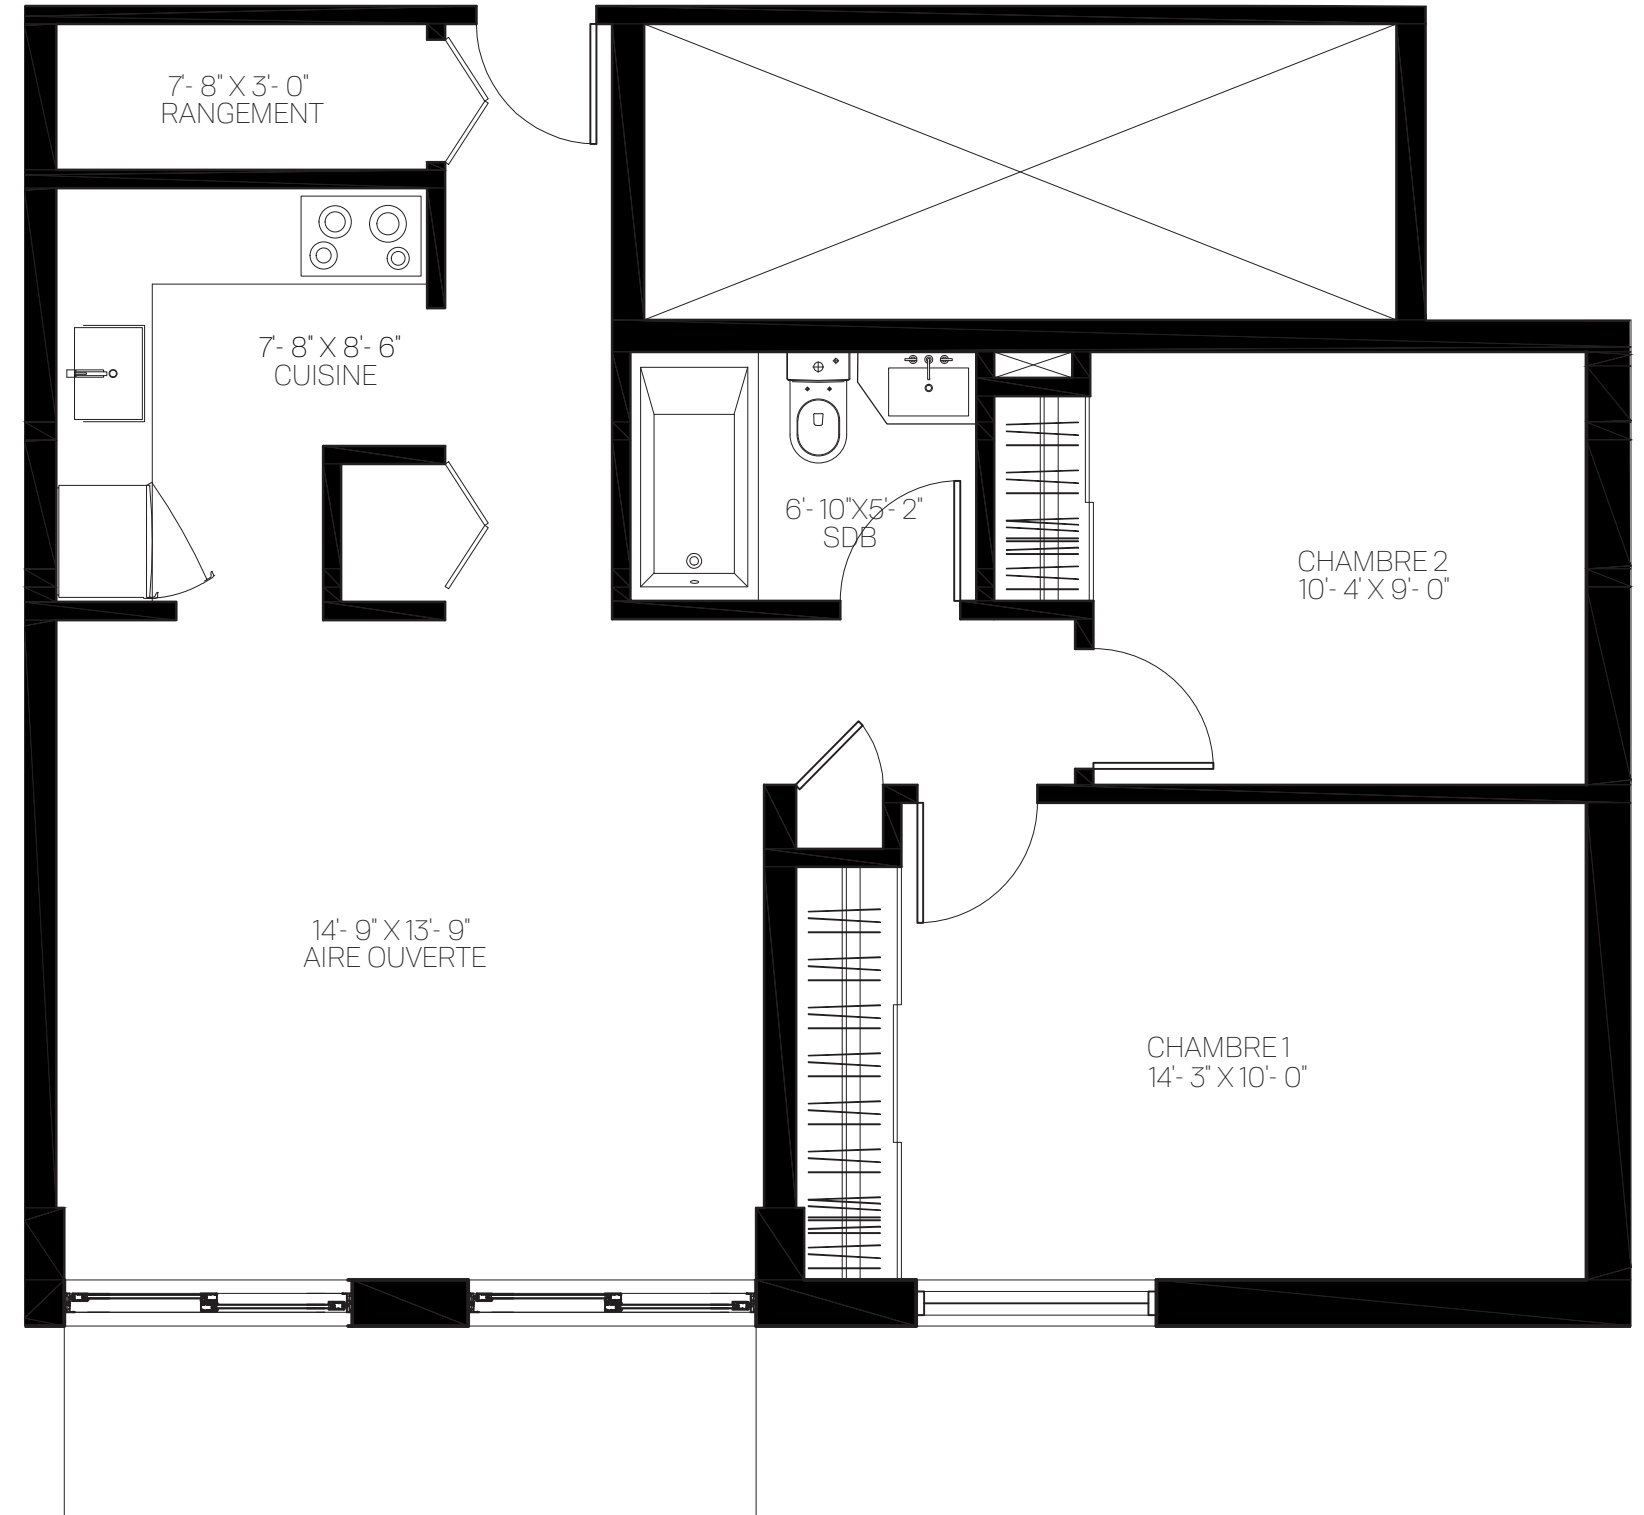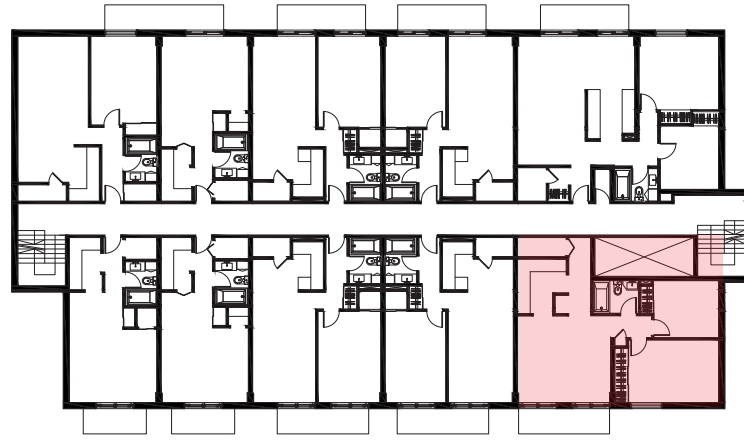

**UNITÉ TYPE 5**  
échelle 1/4" = 1'-0"