




maurice
mantel architecte


2200, WARD
MONTREAL
SEPTEMBRE 2022



maurice architecte
mantel

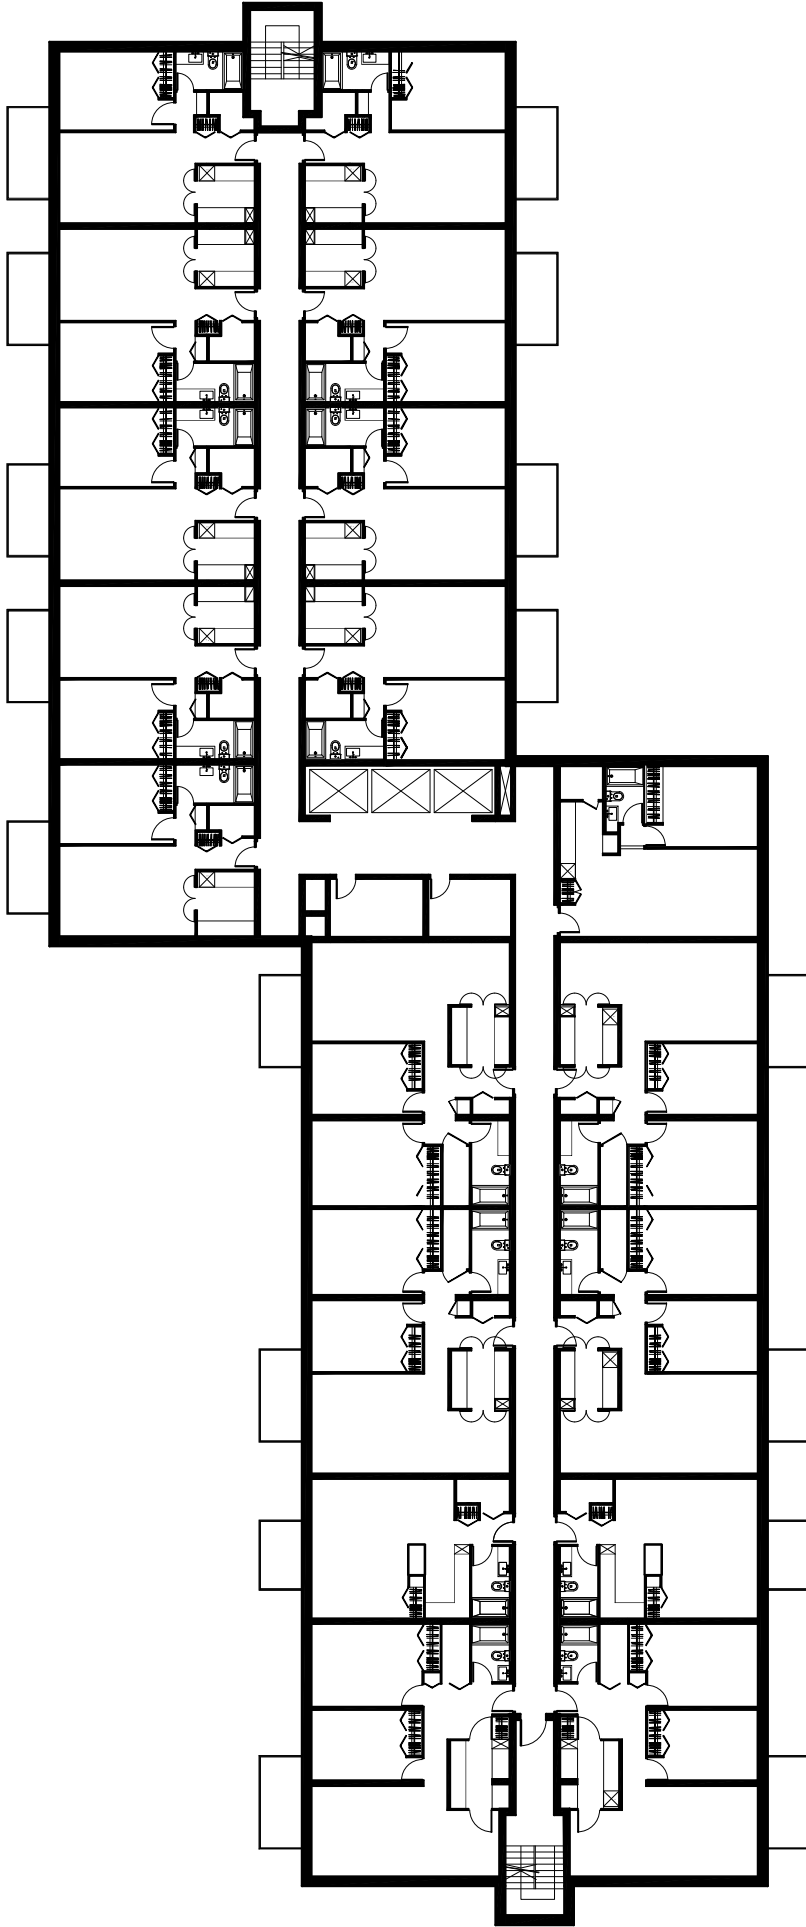

F-2



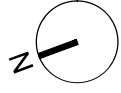


PLAN ÉTAGE TYP
échelle: 1/16" = 1'-0"

NOUveau PROJET, ARRondissement PROJET / MOIS 2018



maurice architecte
mantel

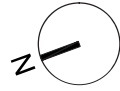
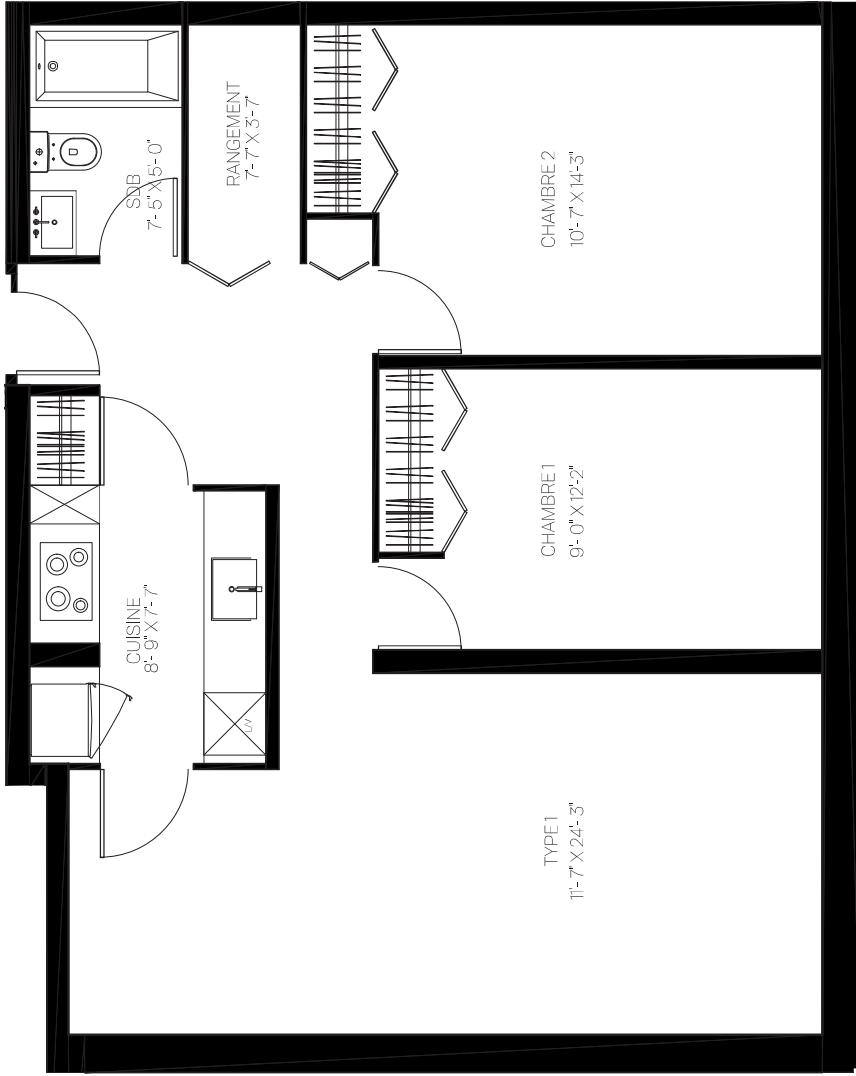
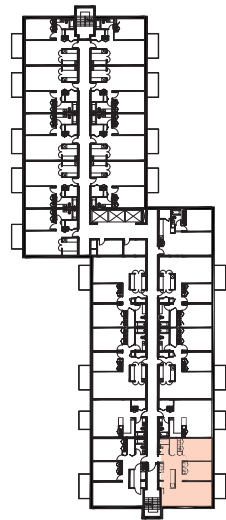


UNITÉ TYPE 1
échelle: 1/4" = 1'-0"

NOU PROJET, ARRONDISSEMENT PROJET / MOIS 2018



maurice architecte
mantel

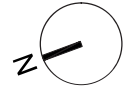
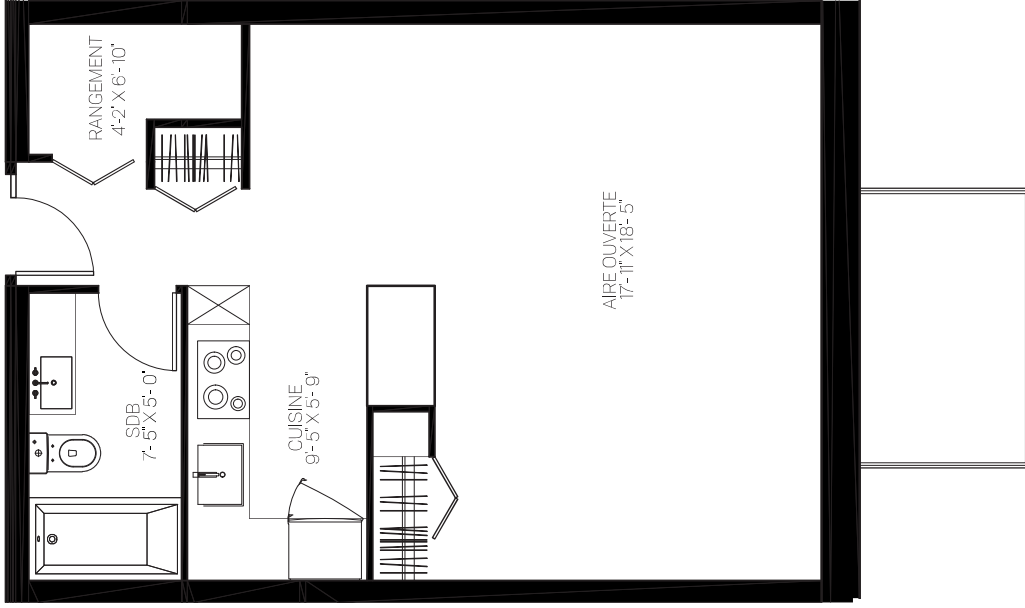
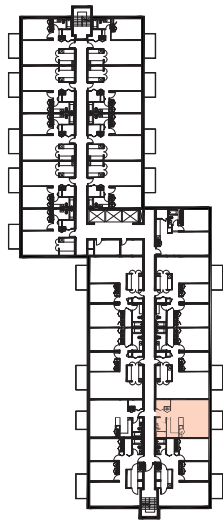


UNITÉ TYPE 2
échelle: 1/4" = 1'-0"

NOM PROJET, ARRONDISSEMENT PROJET / MOIS 2018



maurice architecte
mantel

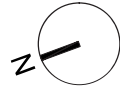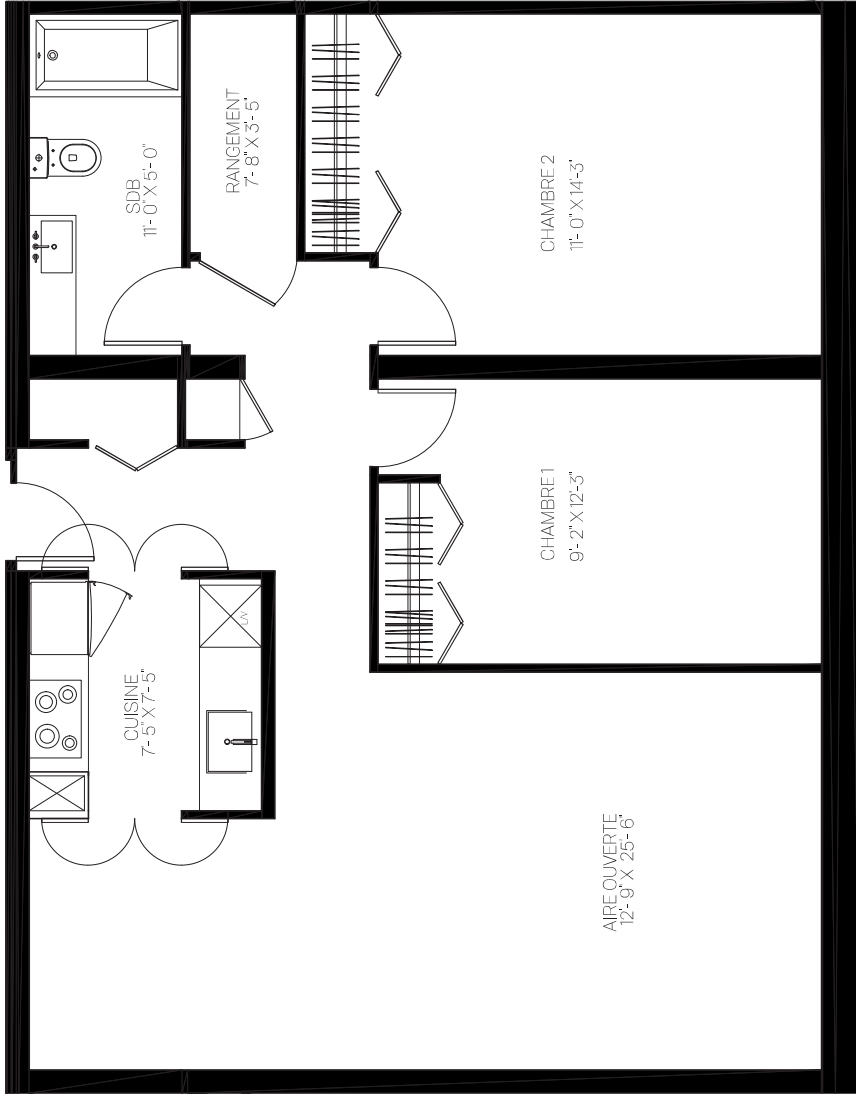
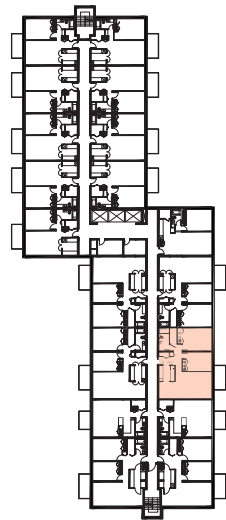


UNITÉ TYPE 3
échelle: 1/4" = 1'-0"

NOUVEAU PROJET, ARRONDISSEMENT PROJET / MOIS 2018



maurice architecte
mantel

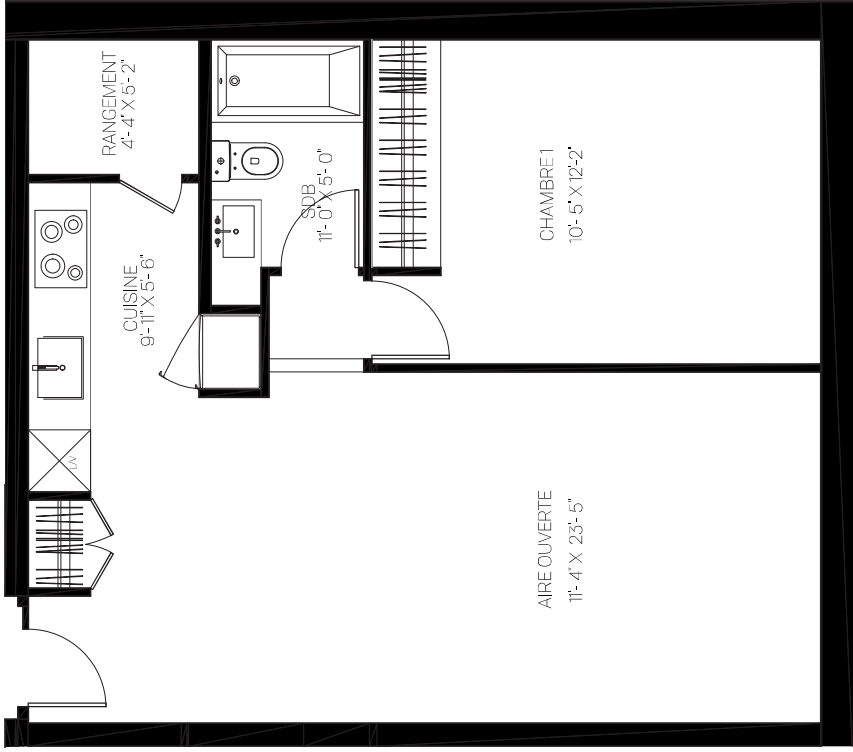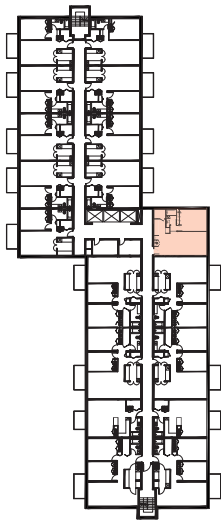


AIRE OUVERTE
11'-4" X 23'-5"

RANGEMENT
4'-4" X 5'-2"

CUISINE
9'-11" X 5'-6"

SDB
11'-0" X 5'-0"

CHAMBRE
10'-5" X 12'-2"



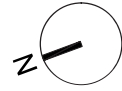


UNITÉ TYPE 4
échelle: 1/4" = 1'-0"

NOUVEAU PROJET, ARRONDISSEMENT PROJET / MOIS 2018



maurice architecte
mantel

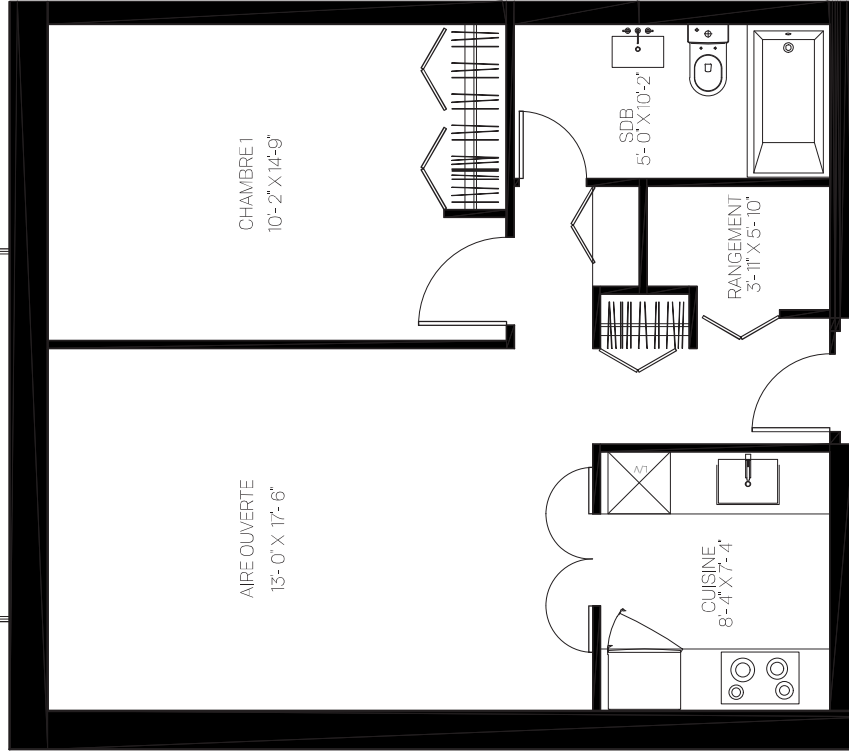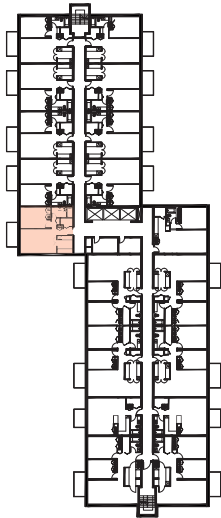
 


UNITÉ TYPE 5
échelle: 1/4" = 1'-0"

NOM PROJET, ARRONDISSEMENT PROJET / MOIS 2018



maurice architecte
mantel

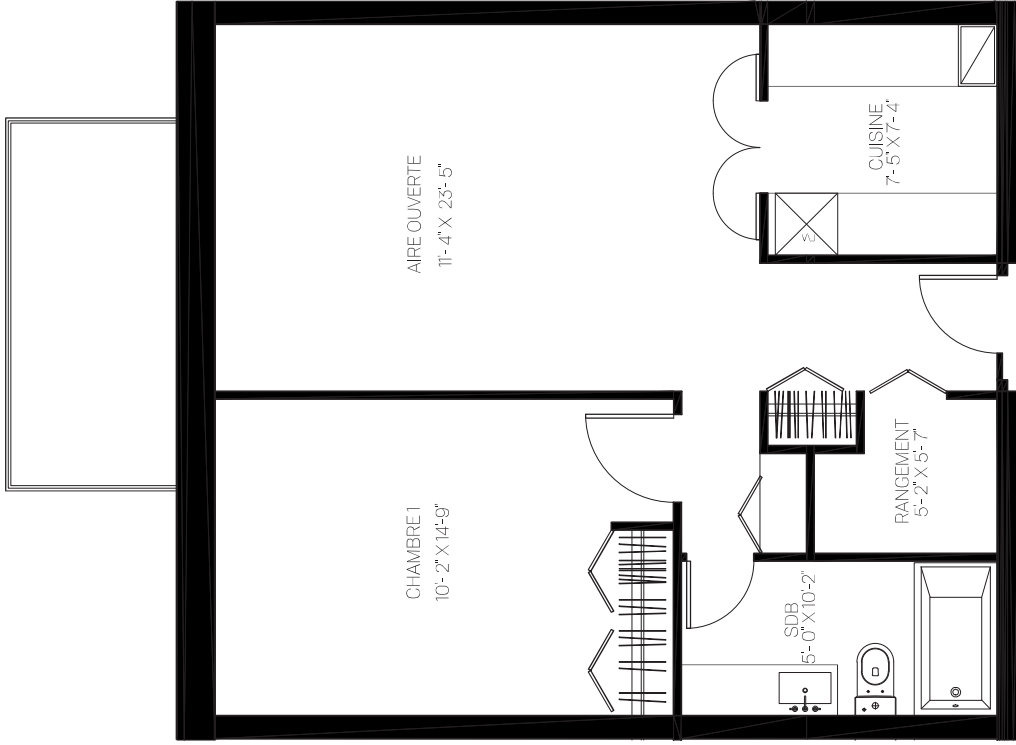
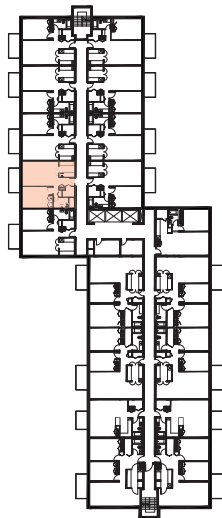


UNITÉ TYPE 6
échelle: 1/4" = 1'-0"

NOM PROJET, ARRONDISSEMENT PROJET / MOIS 2018



maurice architecte
mantel

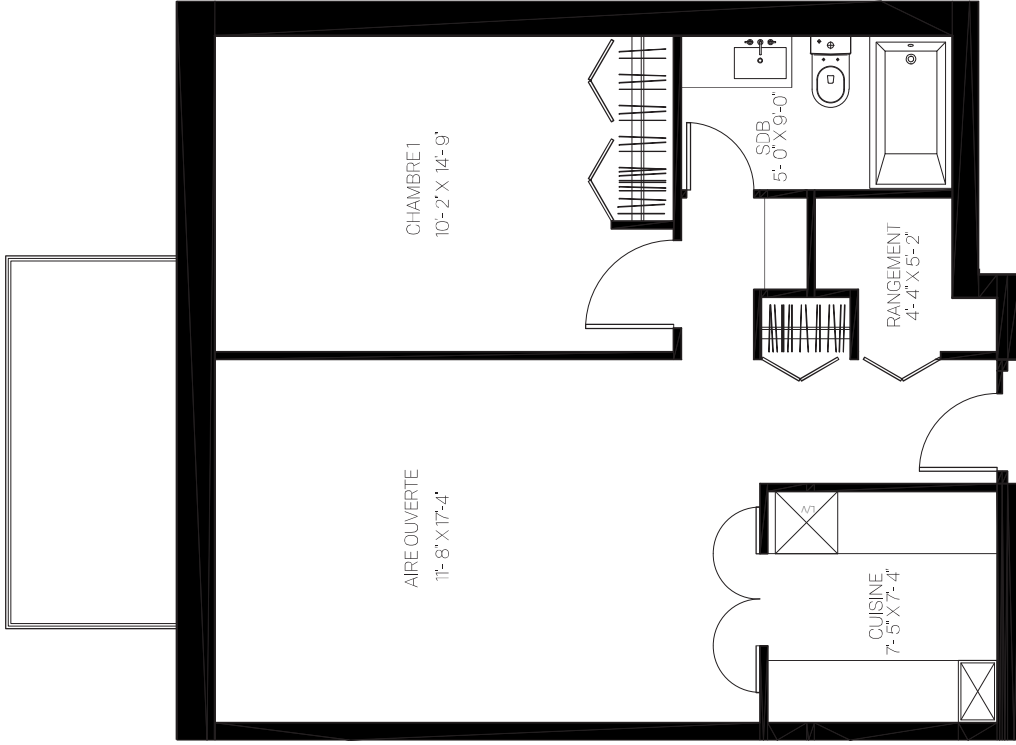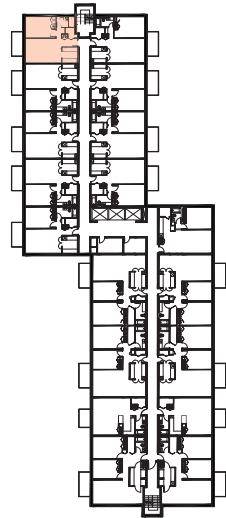

UNITÉ TYPE 7
échelle: 1/4" = 1'-0"

NOM PROJET, ARRONDISSEMENT PROJET / MOIS 2018